


PRZEKRÓJ A-A
SKALA 1:25

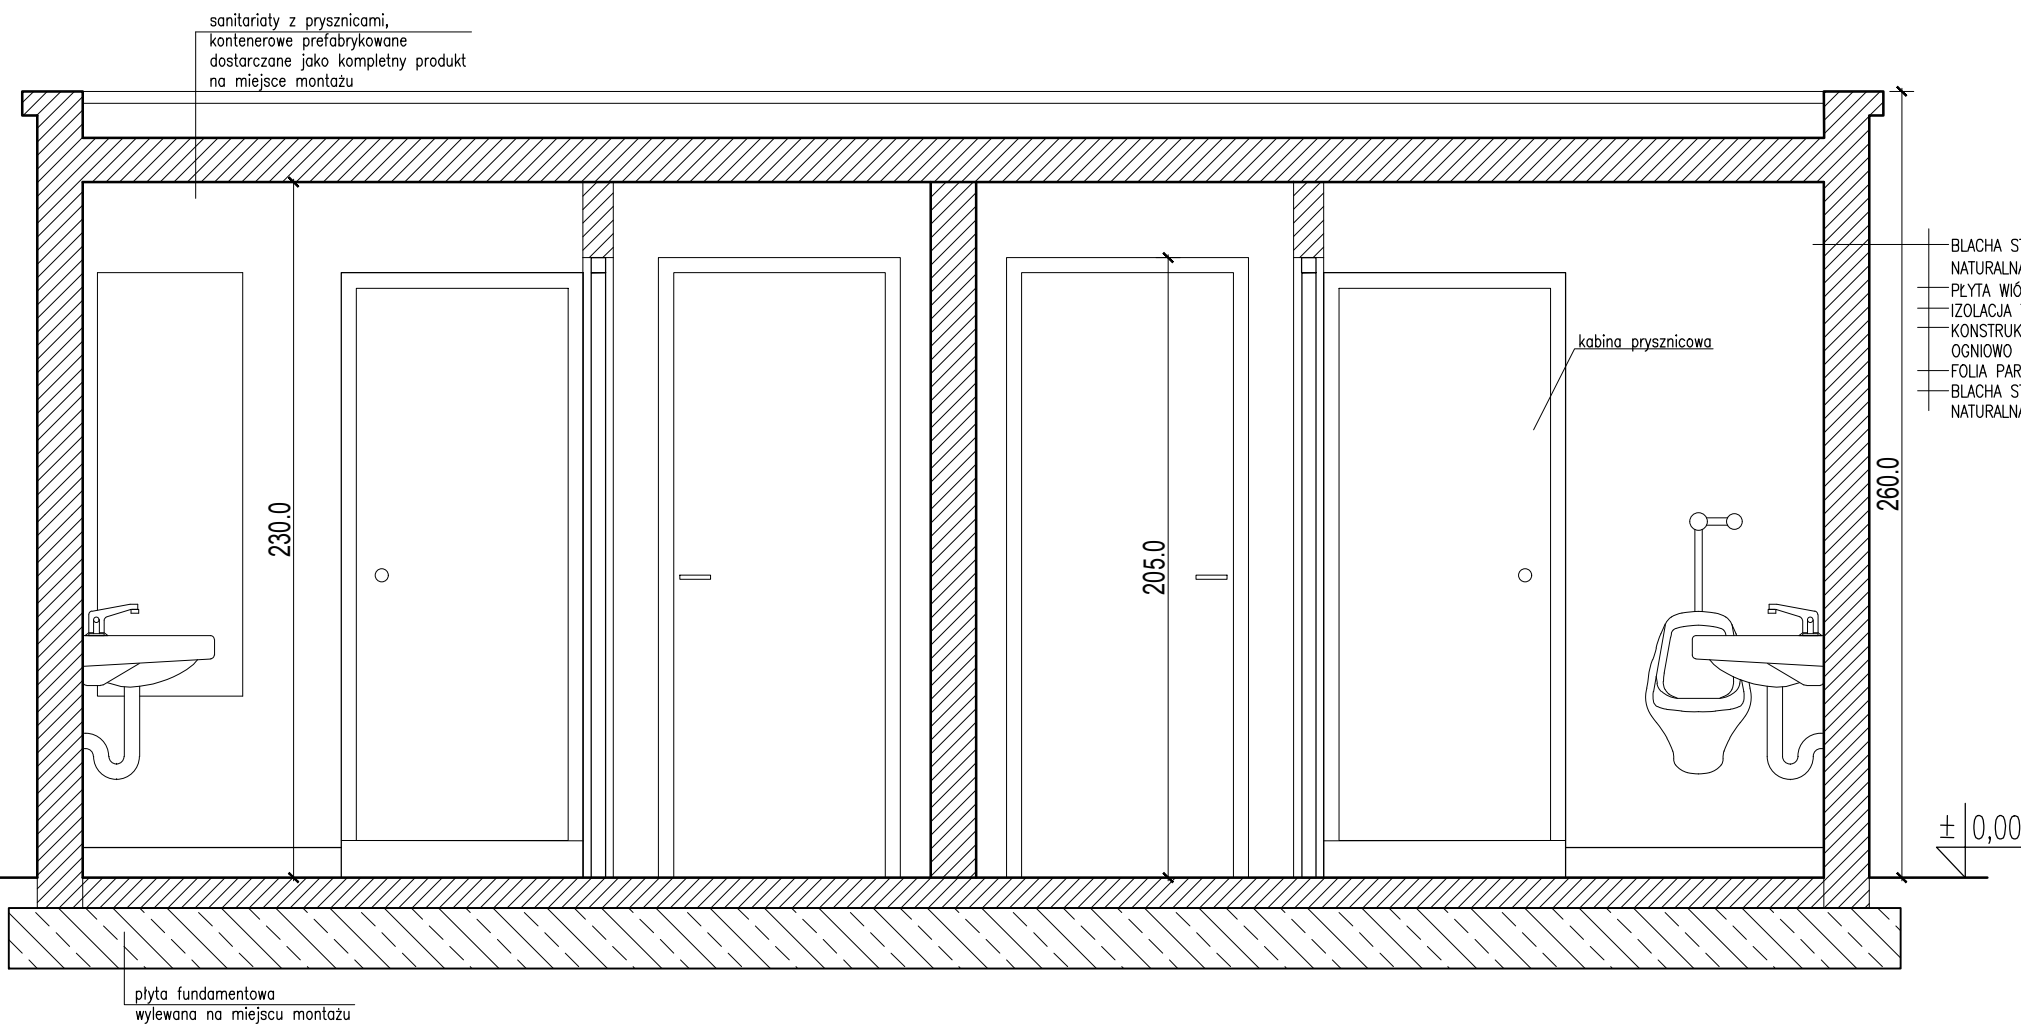


Schemat toalety kontenerowej z prysznicami opracowano w oparciu o typowe rozwiązania systemowe działające na rynku.

- Założone wyposażenie zewnętrzne i wewnętrzne:
- automatyczny system otwierania na monety / kartę / aplikację x2
 - drzwi zewnętrzne stalowe, uchylne, wewnętrzne PCV uchylne
 - sygnalizacja WOLNE / ZAJĘTE
 - oświetlenie zewnętrzne na czujkę ruchu
 - alarm przeciwwłamaniowy
 - daszek nad wejściem z płyty poliwęglanowej
 - wykończenie w stali nierdzewnej z elementami kolorystycznymi nawiązującymi do motywów marynistycznych (-> wizualizacja)
 - 2 kabiny prysznicowe, 1 pisuar, 2 miski ustępowe
 - automatyczny podajnik papieru
 - umywalki wyposażone w automatyczny podajnik mydła oraz suszarkę do rąk, lustro ze stali nierdzewnej oraz śmietnik
 - wentylacja mechaniczna z opóźnionym załączeniem
 - oświetlenie led z modulem światła awaryjnego


Uwaga:
Przedstawione opracowanie należy traktować jako przykładowy schemat
- wymiary, szczegóły rozwiązań technicznych i zakres wyposażenia mogą się nieco różnić w zależności od lokalizacji i wymagań poszczególnych Inwestorów

ELEWACJE
SKALA 1:50


WIDOK I-I

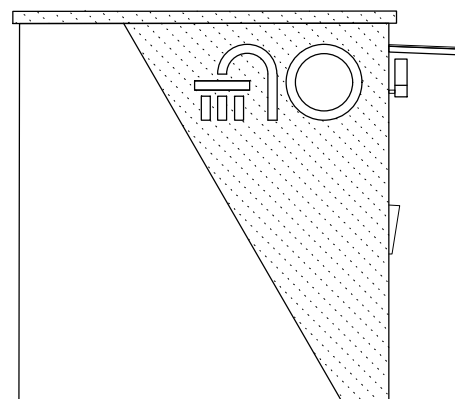

WIDOK II-II

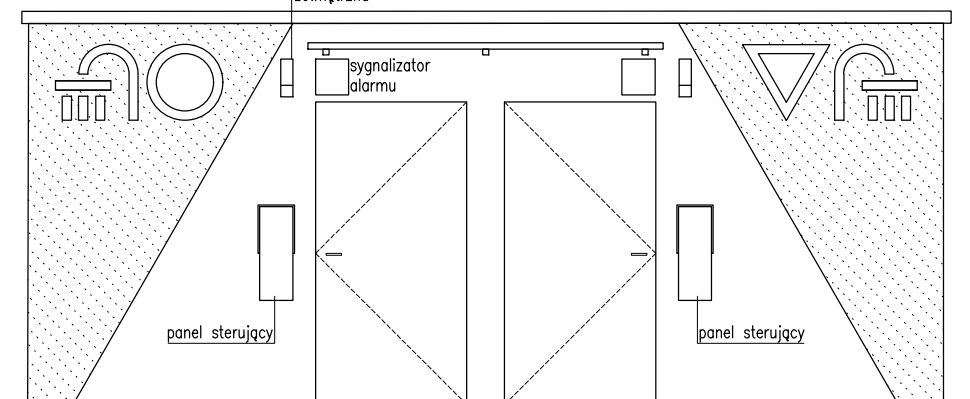

WIDOK III-III

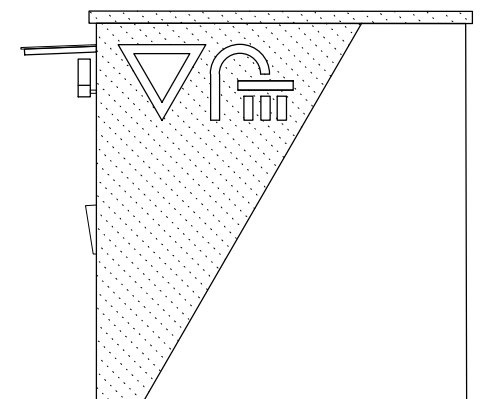

LEGENDA:
KOLOR ZBLIŻONY DO RAL 5005

<p>Zadanie: Opracowanie analizy wykonalności przedsięwzięć strategicznych</p> <p>Przedsięwzięcie: Rozwój oferty turystyki wodnej w obszarze Pęti Żuławskiej, Zatoki Gdańskiej i Morza Bałtyckiego</p>		
<p>Wykonawca:</p> <small>80-252 Gdańsk, ul. Jaśkowa Dolina 11b/3 tel: (58) 710-52-25 email: biuro@greencities.pl</small>	<p>Zlecający:</p> <p>Urząd Marszałkowski Województwa Pomorskiego ul. Okopowa 21/27, 80-810 Gdańsk</p>	
<p>Nazwa opracowania:</p> <p>Koncepcja techniczna typowych elementów infrastruktury zagospodarowania przystani żeglarskich województwa pomorskiego</p>		
<p>Nazwa rysunku:</p> <p>Toalety z prysznicami Rysunki techniczne</p>		
<p>Stadium opracowania: PROJEKT KONCEPCYJNY</p>		
Nr proj: 071	Skala: 1:25 / 1:50	Nr rys: 24b
Data: 06.2023	Nr rew: -	
<p>Projektanci:</p> <p>mgr inż. arch. Małgorzata Rychtowska mgr inż. arch. Małgorzata Zakrzewska-Mazur</p>		<p>specj. architektoniczna bez ograniczeń upr. nr 174/Gd/01</p> <p>specj. architektoniczna upr. nr -</p>