


KONSTRUKCJA DRÓG DOJAZDOWYCH
KONSTRUKCJA NAWIERZCHNI Z KOSTKI BETONOWEJ

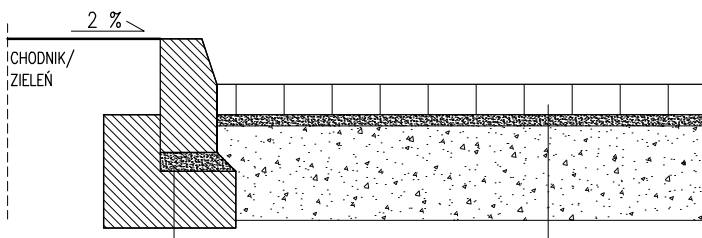

- WARSTWA ŚCIERALNA: KOSTKA BETONOWA WIBROPRASOWANA, gr. 8 cm
- PODSYPKA CEM.-PIASKOWA 1:4, gr. 3 cm
- PODBUDOWA ZASADNICZA: KRUSZYWO ŁAMANE STABILIZOWANE CEMENTEM C3/4MPa, gr. 25 cm
- PODŁOŻE GRUNTOWE E2 \geq 100 MPa
- KRAWĘŻNIK BETONOWY/KAMIENNY 15x30 cm
- PODSYPKA CEM.-PIASKOWA gr. 5 cm
- ŁAWA BETONOWA Z OPOREM C12 /15 (0,075 \wedge 2) gr. 15 cm

Schemat konstrukcji dróg opracowano w oparciu o typowe rozwiązania techniczne

Założenia:

- rzędne należy określić indywidualnie do danej lokalizacji, zastanych warunków terenowych; dostosować do istniejących rzędnych terenu
- materiał nawierzchni wg indywidualnych wytycznych, w zależności od lokalizacji: kostka betonowa, płyta ażurowa, płyta betonowa, asfalt
- kolor kostki betonowej wg indywidualnych wytycznych, preferencji Inwestora
- zalecana szerokość jezdni drogi - 5,0 m, pochylenie poprzeczne - 1,0 - 3,0%, pochylenie podłużne - min. 0,50 %
- na obrzeżu drogi zastosować krawężnik betonowy wibroprasowany na ławie betonowej z oporem z betonu C12/15

Uwaga:

- Przedstawione opracowanie należy traktować jako przykładowy schemat
- wymiary, szczegóły rozwiązań technicznych i zakres wyposażenia mogą się nieco różnić w zależności od lokalizacji i wymagań poszczególnych Inwestorów



URZĄD MARSZAŁKOWSKI
WOJEWÓDZTWA POMORSKIEGO

Unia Europejska
Europejskie Fundusze
Strukturalne i Inwestycyjne



Zadanie:

Opracowanie analizy wykonalności przedsięwzięć strategicznych

Przedsięwzięcie:

Rozwój oferty turystyki wodnej w obszarze Pętli Żuławskiej, Zatoki Gdańskiej i Morza Bałtyckiego

Wykonawca:



80-252 Gdańsk, ul. Jaśkowa Dolina 11b/3
tel: (58) 710-52-25 email: biuro@greencities.pl

Zlecający:

Urząd Marszałkowski
Województwa Pomorskiego
ul. Okopowa 21/27, 80-810 Gdańsk

Nazwa opracowania:

Koncepcja techniczna typowych elementów infrastruktury zagospodarowania przystani żeglarskich województwa pomorskiego

Nazwa rysunku:

**Konstrukcja drogi dojazdowej
Rysunki techniczne**

Stadium opracowania: **PROJEKT KONCEPCYJNY**

Nr proj: **071**

Skala: **1:20**

Nr rys:

Data: **06.2023**

Nr rew: **-**

13

Projektanci:

mgr inż. arch. Małgorzata Rychtowska

specj. architektoniczna bez ograniczeń
upr. nr **174/Gd/01**

mgr inż. arch. Małgorzata Zakrzewska-Mazur

specj. architektoniczna
upr. nr -