


KONSTRUKCJA PLACÓW DO ZIMOWANIA JACHTÓW I DOJAZDÓW
DLA RUCHU CIĘŻKIEGO
KONSTRUKCJA NAWIERZCHNI Z KOSTKI BETONOWEJ

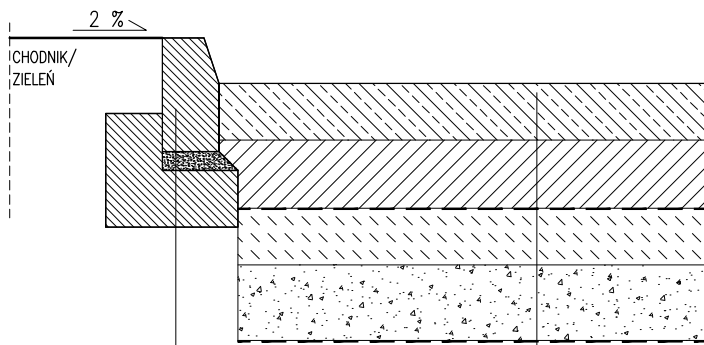

- WARSTWA ŚCIERALNA: PŁYTA BETONOWA PEŁNA
PODWÓJNIE ZBROJONA, gr. 15 cm
 - PODBUDOWA ZASADNICZA: KRUSZYWO ŁAMANE
STABILIZOWANE MECHANICZNIE 0–31,5mm, gr. 18 cm
 - GEOWŁÓKNINA SEPARACYJNA
 - GEOKRATA WYPEŁNIONA ŻWIREM, gr. 15cm
 - WARSTWA MROZODPORNA: MIESZANKA NIEZWIĄZANA
LUB GRUNT NIWYSADZINOWY CBR min.25%, gr. 20cm
 - GEOWŁÓKNINA SEPARACYJNA
 - GRUNT RODZIMY
- KRAWĘŻNIK BETONOWY/KAMIENNY 15x30 cm
 - PODSYPKA CEM.–PIASKOWA gr. 5 cm
 - ŁAWA BETONOWA Z OPOREM C12 /15 (0,075²)
gr. 15 cm

Schemat konstrukcji placu opracowano w oparciu o typowe rozwiązania techniczne

Założenia:

- rządne należy określić indywidualnie do danej lokalizacji, zastanych warunków terenowych; dostosować do istniejących rzędnych terenu
- materiał nawierzchni wg indywidualnych wytycznych, w zależności od lokalizacji: płyta ażutowa o podwyższonych parametrach wytrzymałościowych/ płyta betonowa pełna podwójnie zbrojona/ płyta typu krata z PP PE gr. 12 cm, kostka betonowa 8 x 10 x 20cm

Uwaga:

- Przedstawione opracowanie należy traktować jako przykładowy schemat
- wymiary, szczegóły rozwiązań technicznych i zakres wyposażenia mogą się nieco różnić w zależności od lokalizacji i wymagań poszczególnych Inwestorów



URZĄD MARSZAŁKOWSKI
WOJEWÓDZTWA POMORSKIEGO

Unia Europejska
Europejskie Fundusze
Strukturalne i Inwestycyjne



Zadanie:

Opracowanie analizy wykonalności przedsięwzięć strategicznych

Przedsięwzięcie:

Rozwój oferty turystyki wodnej w obszarze Pętli Żuławskiej,
Zatoki Gdańskiej i Morza Bałtyckiego

Wykonawca:



80-252 Gdańsk, ul. Jaśkowa Dolina 11b/3
tel: (58) 710-52-25 email: biuro@greencities.pl

Zlecający:

Urząd Marszałkowski
Województwa Pomorskiego
ul. Okopowa 21/27, 80-810 Gdańsk

Nazwa opracowania:

**Koncepcja techniczna typowych elementów infrastruktury
zagospodarowania przystani żeglarskich województwa pomorskiego**

Nazwa rysunku:

**Konstrukcja placu do zimowania i dojazdu dla ruchu ciężkiego
Rysunki techniczne**

Stadium opracowania: **PROJEKT KONCEPCYJNY**

Nr proj: **071**

Skala: **1:20**

Nr rys:

Data: **06.2023**

Nr rew: **-**

16

Projektanci:

mgr inż. arch. Małgorzata Rychtowska

specj. architektoniczna bez ograniczeń
upr. nr **174/Gd/01**

mgr inż. arch. Małgorzata Zakrzewska-Mazur

specj. architektoniczna
upr. nr -