

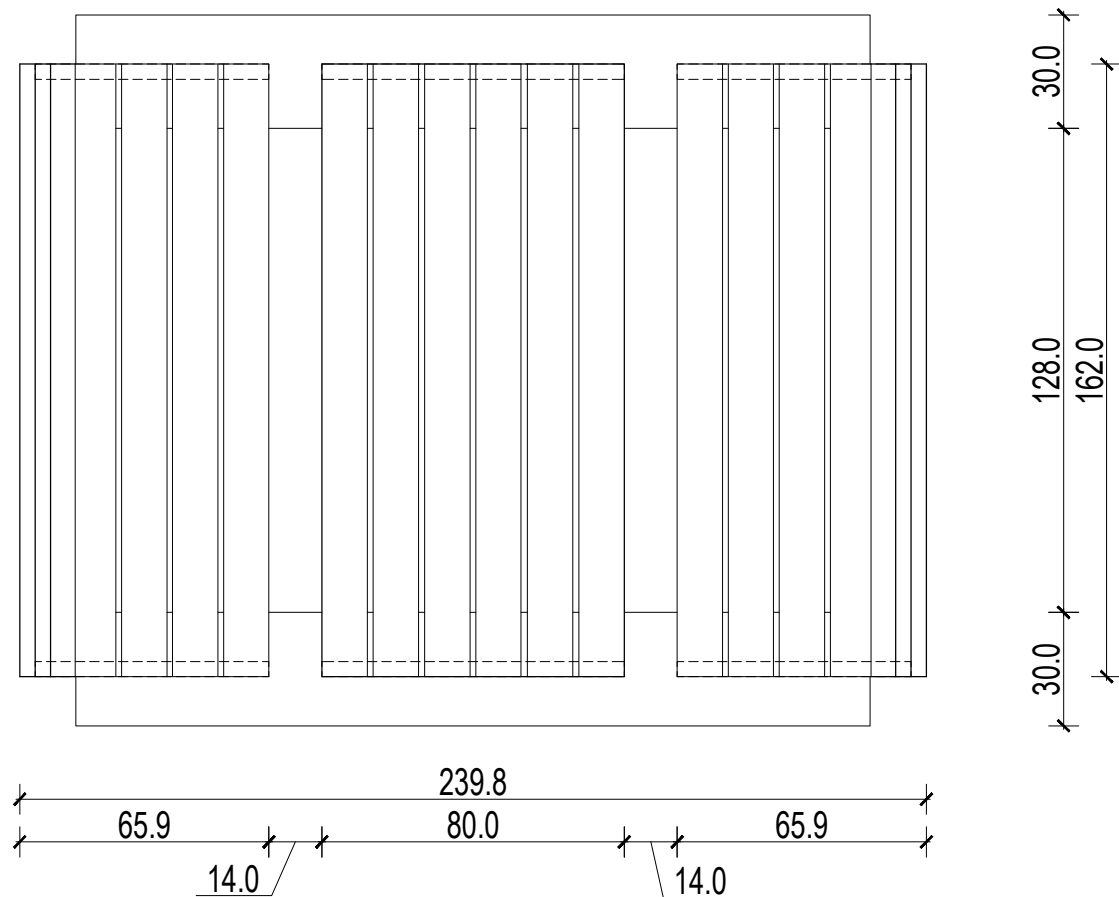



RZUT

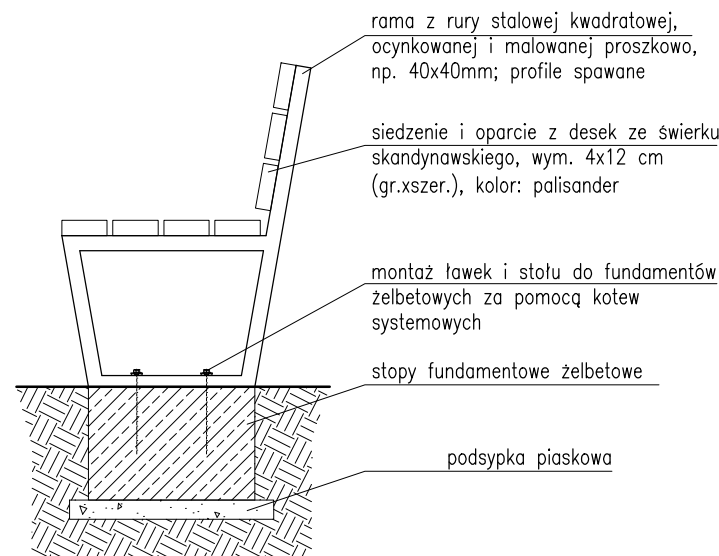

WIDOK Z BOKU

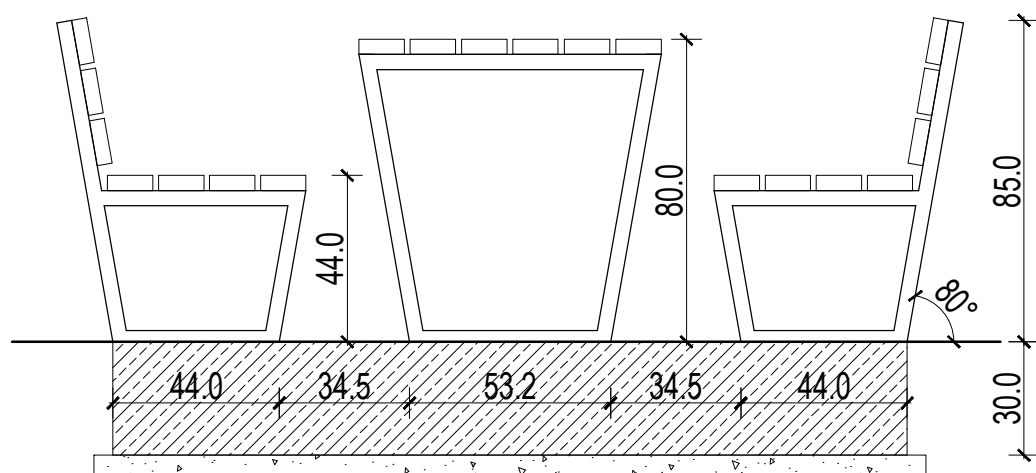

ŁAWKA
WIDOK Z PRZODU

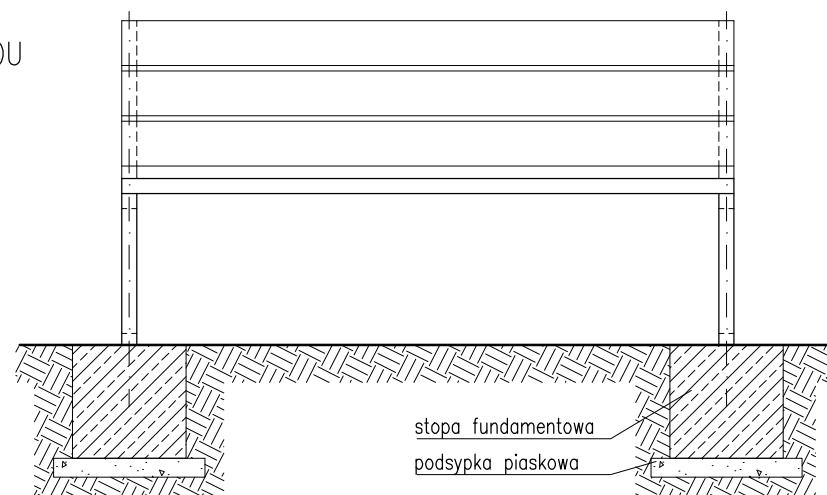

Schemat ławek i stołu opracowano w oparciu o typowe rozwiązania systemowe działające na rynku.

Założenia elementów ławostółu:

- rama ławek i stołu stalowa, ocynkowana, zabezpieczona silikonową i antykorozyjną warstwą termoodporną, malowana proszkowo na kolor czarny; profile spawane
- ławki i stoły na stałe przytwierdzone do stóp fundamentowych
- deski stołu, siedzenia i oparcia ławek ze świerku skandynawskiego, głęboko zaimpregnowane impregnatem o klasyfikacji R10 XN; kolor palisander
- długość ławki i stołu 162 cm, szerokość siedziska 50 cm, wysokość siedziska 44 cm, szerokość stołu 80 cm

Uwaga:

Przedstawione opracowanie należy traktować jako przykładowy schemat
- wymiary, szczegóły rozwiązań technicznych i zakres wyposażenia mogą się nieco różnić w zależności od lokalizacji i wymagań poszczególnych inwestorów



URZĄD MARSZAŁKOWSKI
WOJEWÓDZTWA POMORSKIEGO



Zadanie: Opracowanie analizy wykonalności przedsięwzięć strategicznych
Przedsięwzięcie: Rozwój oferty turystyki wodnej w obszarze Pętli Żuławskiej, Zatoki Gdańskiej i Morza Bałtyckiego

Wykonawca:
GC
Infrastructure
80-252 Gdańsk, ul. Jaśkowa Dolina 11b/3
tel: (58) 710-52-25 email: biuro@greencities.pl

Zlecający:
Urząd Marszałkowski
Województwa Pomorskiego
ul. Okopowa 21/27, 80-810 Gdańsk

Nazwa opracowania:
Koncepcja techniczna typowych elementów infrastruktury zagospodarowania przystani żeglarskich województwa pomorskiego

Nazwa rysunku:
**Ławki i ławostół
Rysunki techniczne**

Stadium opracowania: PROJEKT KONCEPCYJNY
Nr proj: 071 **Skala:** 1:20 **Nr rys:**
Data: 06.2023 **Nr rew:** - **18a**

Projektanci:
mgr inż. arch. Małgorzata Rychtowska
mgr inż. arch. Małgorzata Zakrzewska-Mazur

specj. architektoniczna bez ograniczeń
upr. nr 174/Gd/01
specj. architektoniczna
upr. nr -