


TOALETA KONTENEROWA  
AUTOMATYCZNA

WIZUALIZACJE

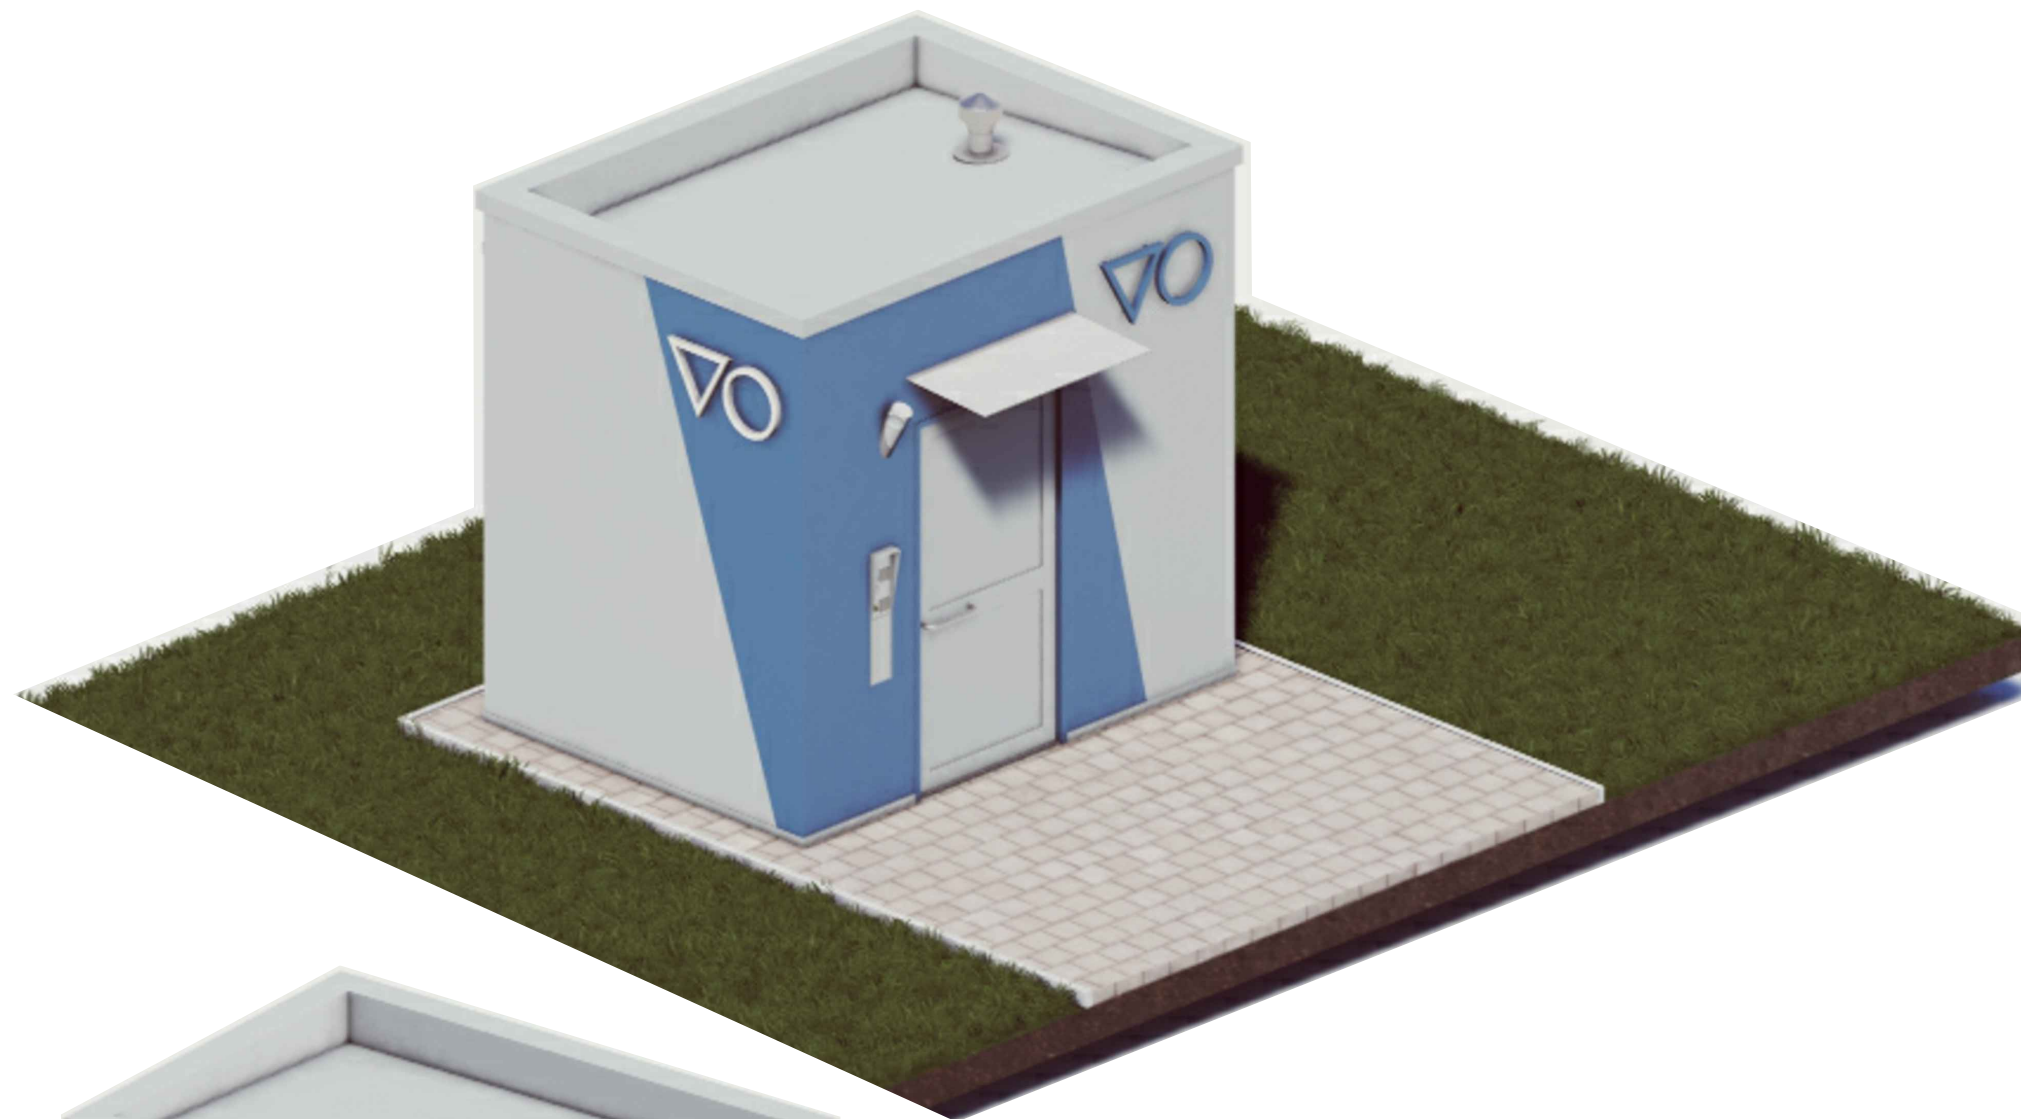

  	
<p><b>Zadanie:</b> Opracowanie analizy wykonalności przedsięwzięć strategicznych</p> <p><b>Przedsięwzięcie:</b> Rozwój oferty turystyki wodnej w obszarze Pętli Żuławskiej, Zatoki Gdańskiej i Morza Bałtyckiego</p>	
<p><b>Wykonawca:</b></p>  <p>80-252 Gdańsk, ul. Jaśkowa Dolina 11b/3 tel: (58) 710-52-25 email: biuro@greencities.pl</p>	<p><b>Zlecający:</b></p> <p>Urząd Marszałkowski Województwa Pomorskiego ul. Okopowa 21/27, 80-810 Gdańsk</p>
<p><b>Nazwa opracowania:</b></p> <p><b>Koncepcja techniczna typowych elementów infrastruktury zagospodarowania przystani żeglarskich województwa pomorskiego</b></p>	
<p><b>Nazwa rysunku:</b></p> <p><b>Toaleta kontenerowa automatyczna Wizualizacja</b></p>	
<p><b>Stadium opracowania:</b> PROJEKT KONCEPCYJNY</p>	
<p><b>Nr proj:</b> 071</p> <p><b>Data:</b> 06.2023</p>	<p><b>Skala:</b> -</p> <p><b>Nr rew:</b> -</p>
<p><b>Nr rys:</b> 23b</p>	
<p><b>Projektanci:</b></p> <p>mgr inż. arch. Małgorzata Rychtowska</p> <p>mgr inż. arch. Katarzyna Russek</p>	<p>specj. architektoniczna bez ograniczeń upr. nr 174/Gd/01</p> <p>specj. architektoniczna upr. nr -</p>