


WIDOK  
SKALA 1:25

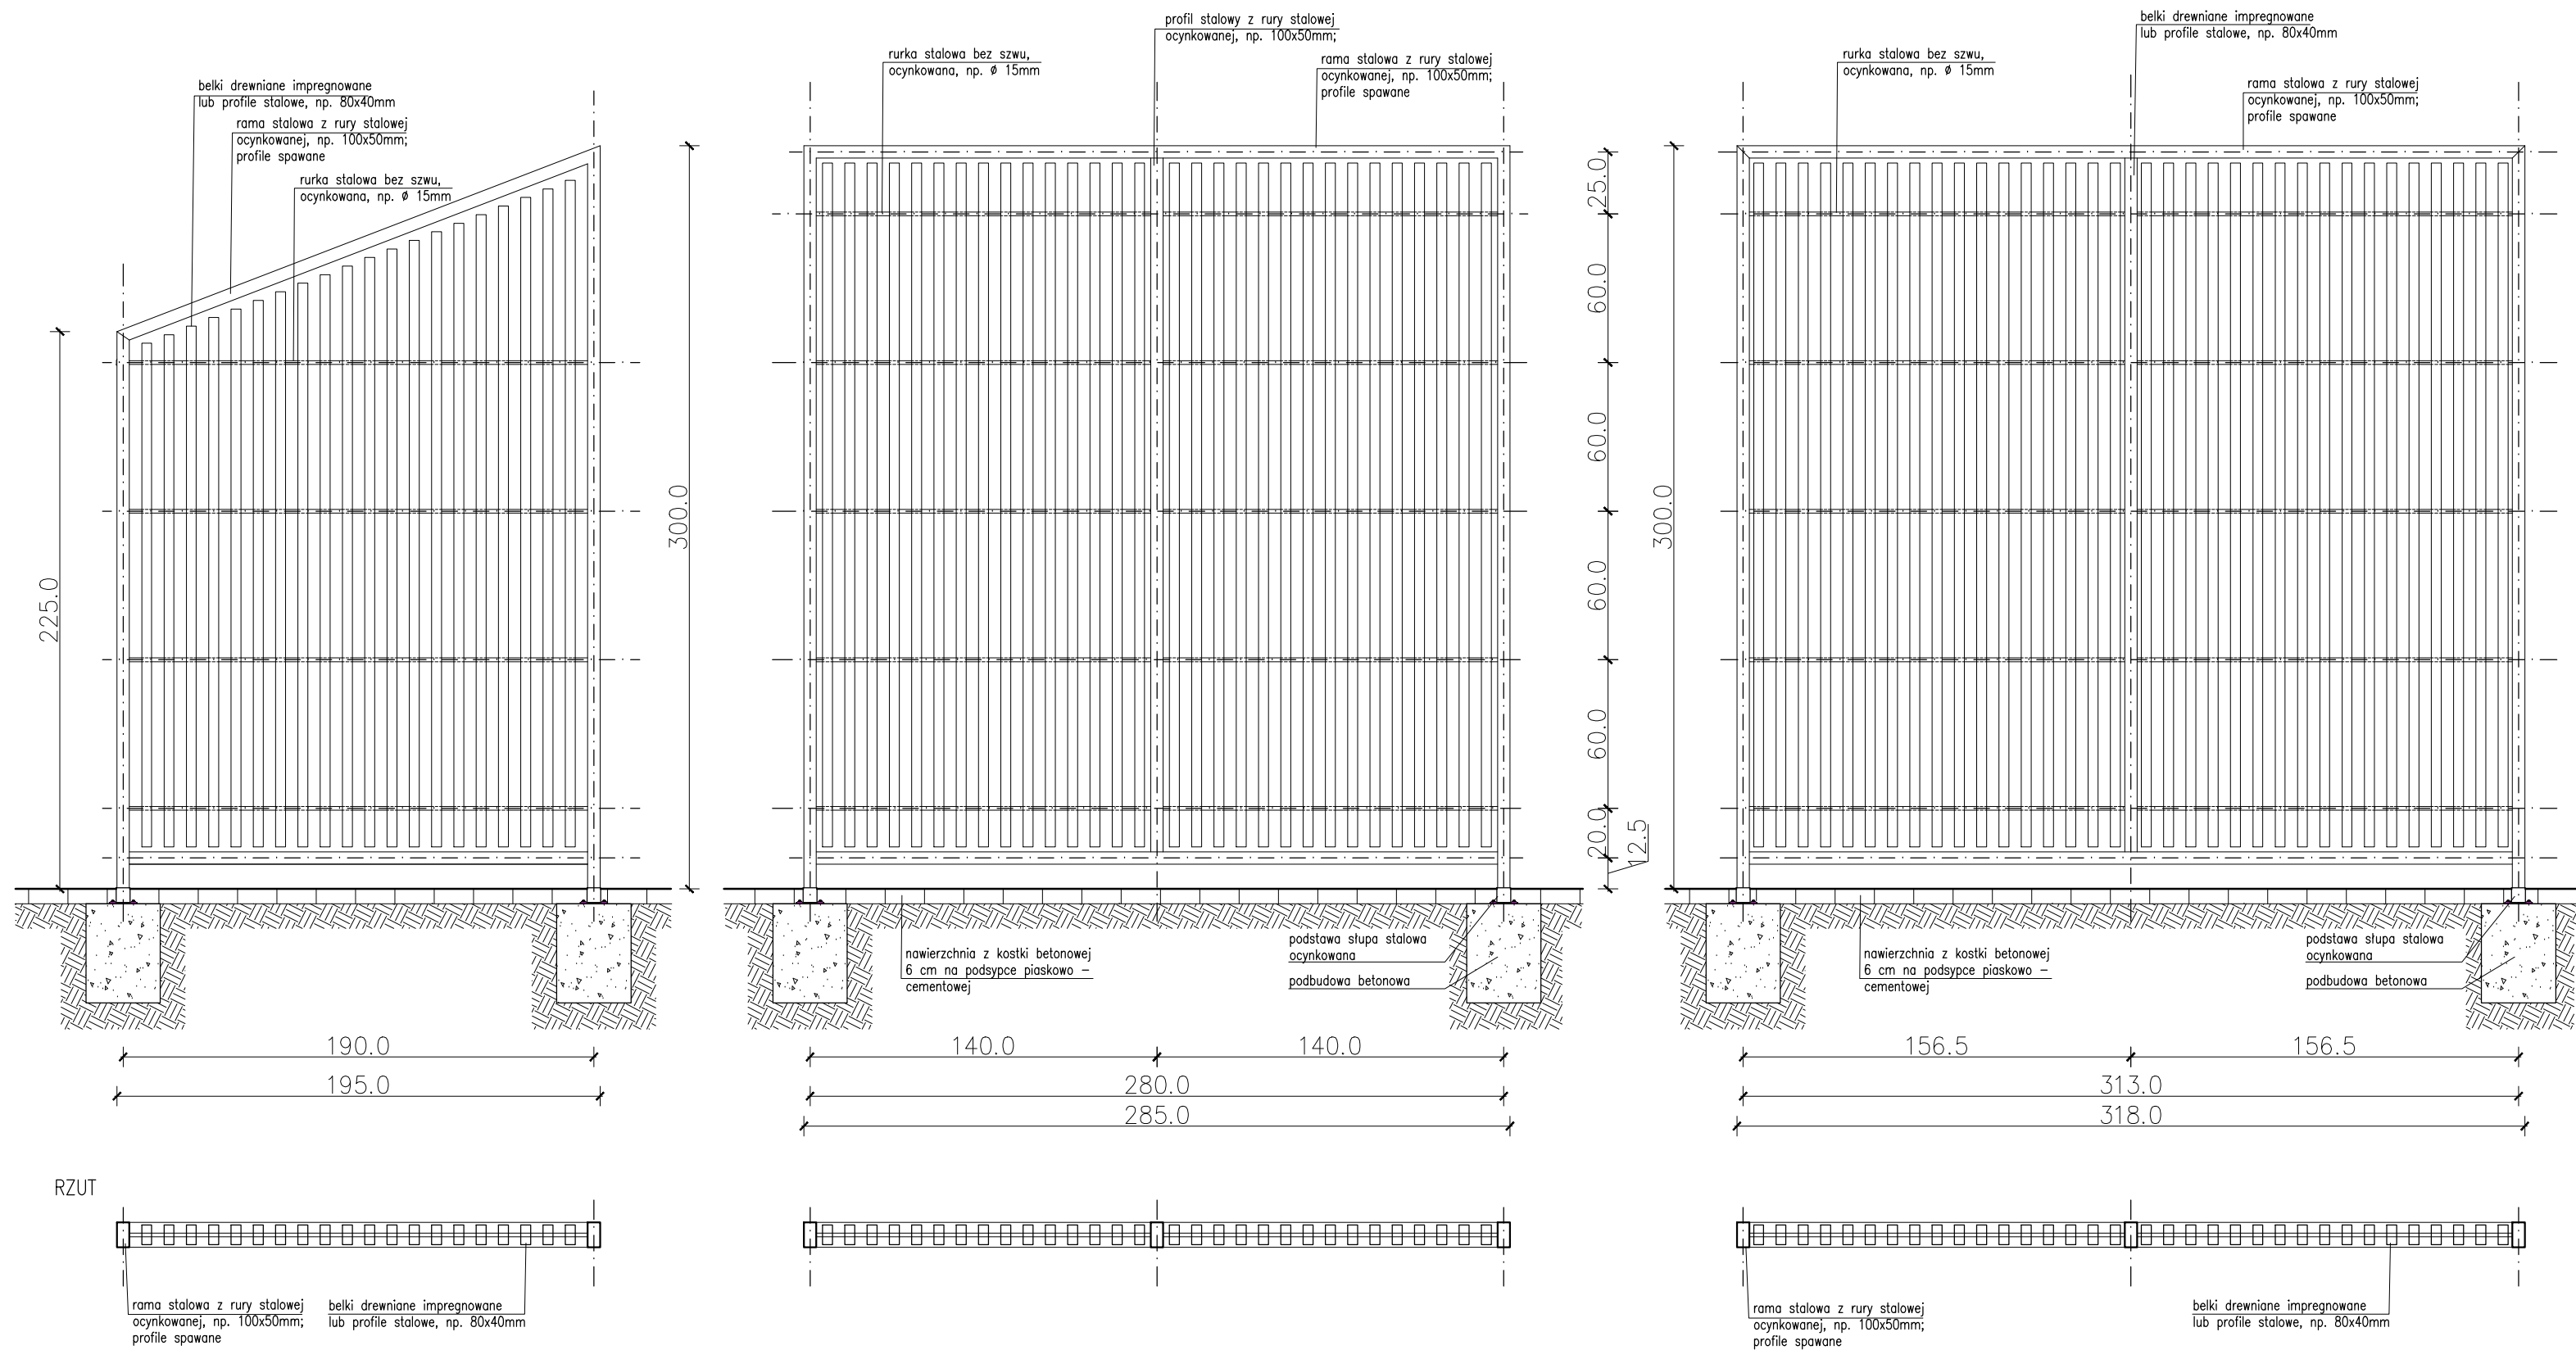

Schemat osłon opracowano w oparciu o typowe rozwiązania systemowe działające na rynku.

Założenia elementów osłon:  
 -3 rodzaje paneli osłon o szerokościach: 195 cm, 280 cm, 318 cm; panel o szer. 195 cm z górnym skosem  
 -dobór szerokości paneli indywidualny, ze względu na lokalizację i przeznaczenie  
 - konstrukcja z rami stalowej z profili prostokątnych, np. 100x50 mm, ocynkowanych, spawanych, mocowanych do podbudów betonowych w ziemię.  
 - panele wypełnione ażurowo impregnowanymi drewnianymi belkami, np. 80x40mm, rozstaw belek w równych odstępach ok. 5 cm  
 -belki wypełnienia łączone ze sobą i z ramą za pomocą stalowej ocynkowanej rurki o Ø 15mm  
 -kolor elementów: profile stalowe w kolorze antracytowym zbliżone do RAL 7016, elementy drewniane w kolorze zbliżonym do orzech/kasztan  
 -słupy ocynkowane wewnątrz i na zewnątrz (min. grubość powłoki 275 g/m2 z obu stron)

Uwaga:  
 Przedstawione opracowanie należy traktować jako przykładowy schemat  
 - wymiary, szczegóły rozwiązań technicznych i zakres wyposażenia mogą się nieco różnić w zależności od lokalizacji i wymagań poszczególnych inwestorów

  	
<b>Zadanie:</b> Opracowanie analizy wykonalności przedsięwzięć strategicznych <b>Przedsięwzięcie:</b> Rozwój oferty turystyki wodnej w obszarze Pętli Żuławskiej, Zatoki Gdańskiej i Morza Bałtyckiego	
<b>Wykonawca:</b>  80-252 Gdańsk, ul. Jaśkowa Dolina 11b/3 tel: (58) 710-52-25 email: biuro@greencities.pl	<b>Zlecający:</b> Urząd Marszałkowski Województwa Pomorskiego ul. Okopowa 21/27, 80-810 Gdańsk
<b>Nazwa opracowania:</b> Koncepcja techniczna typowych elementów infrastruktury zagospodarowania przystani żeglarskich województwa pomorskiego	
<b>Nazwa rysunku:</b> Osłony sanitariatów i śmietników Rysunki techniczne	
<b>Stadium opracowania:</b> PROJEKT KONCEPCYJNY	
<b>Nr proj:</b> 071 <b>Data:</b> 06.2023	<b>Skala:</b> 1:25 <b>Nr rew:</b> -
<b>Projektanci:</b> mgr inż. arch. Małgorzata Rychtowska mgr inż. arch. Małgorzata Zakrzewska-Mazur	specj. architektoniczna bez ograniczeń upr. nr 174/Gd/01 specj. architektoniczna upr. nr -
<b>Nr rys:</b> 29a	