


WIDOK Z PRZODU 1:10

WIDOK Z BOKU 1:10

KONSTRUKCJA TABLICY 1:10

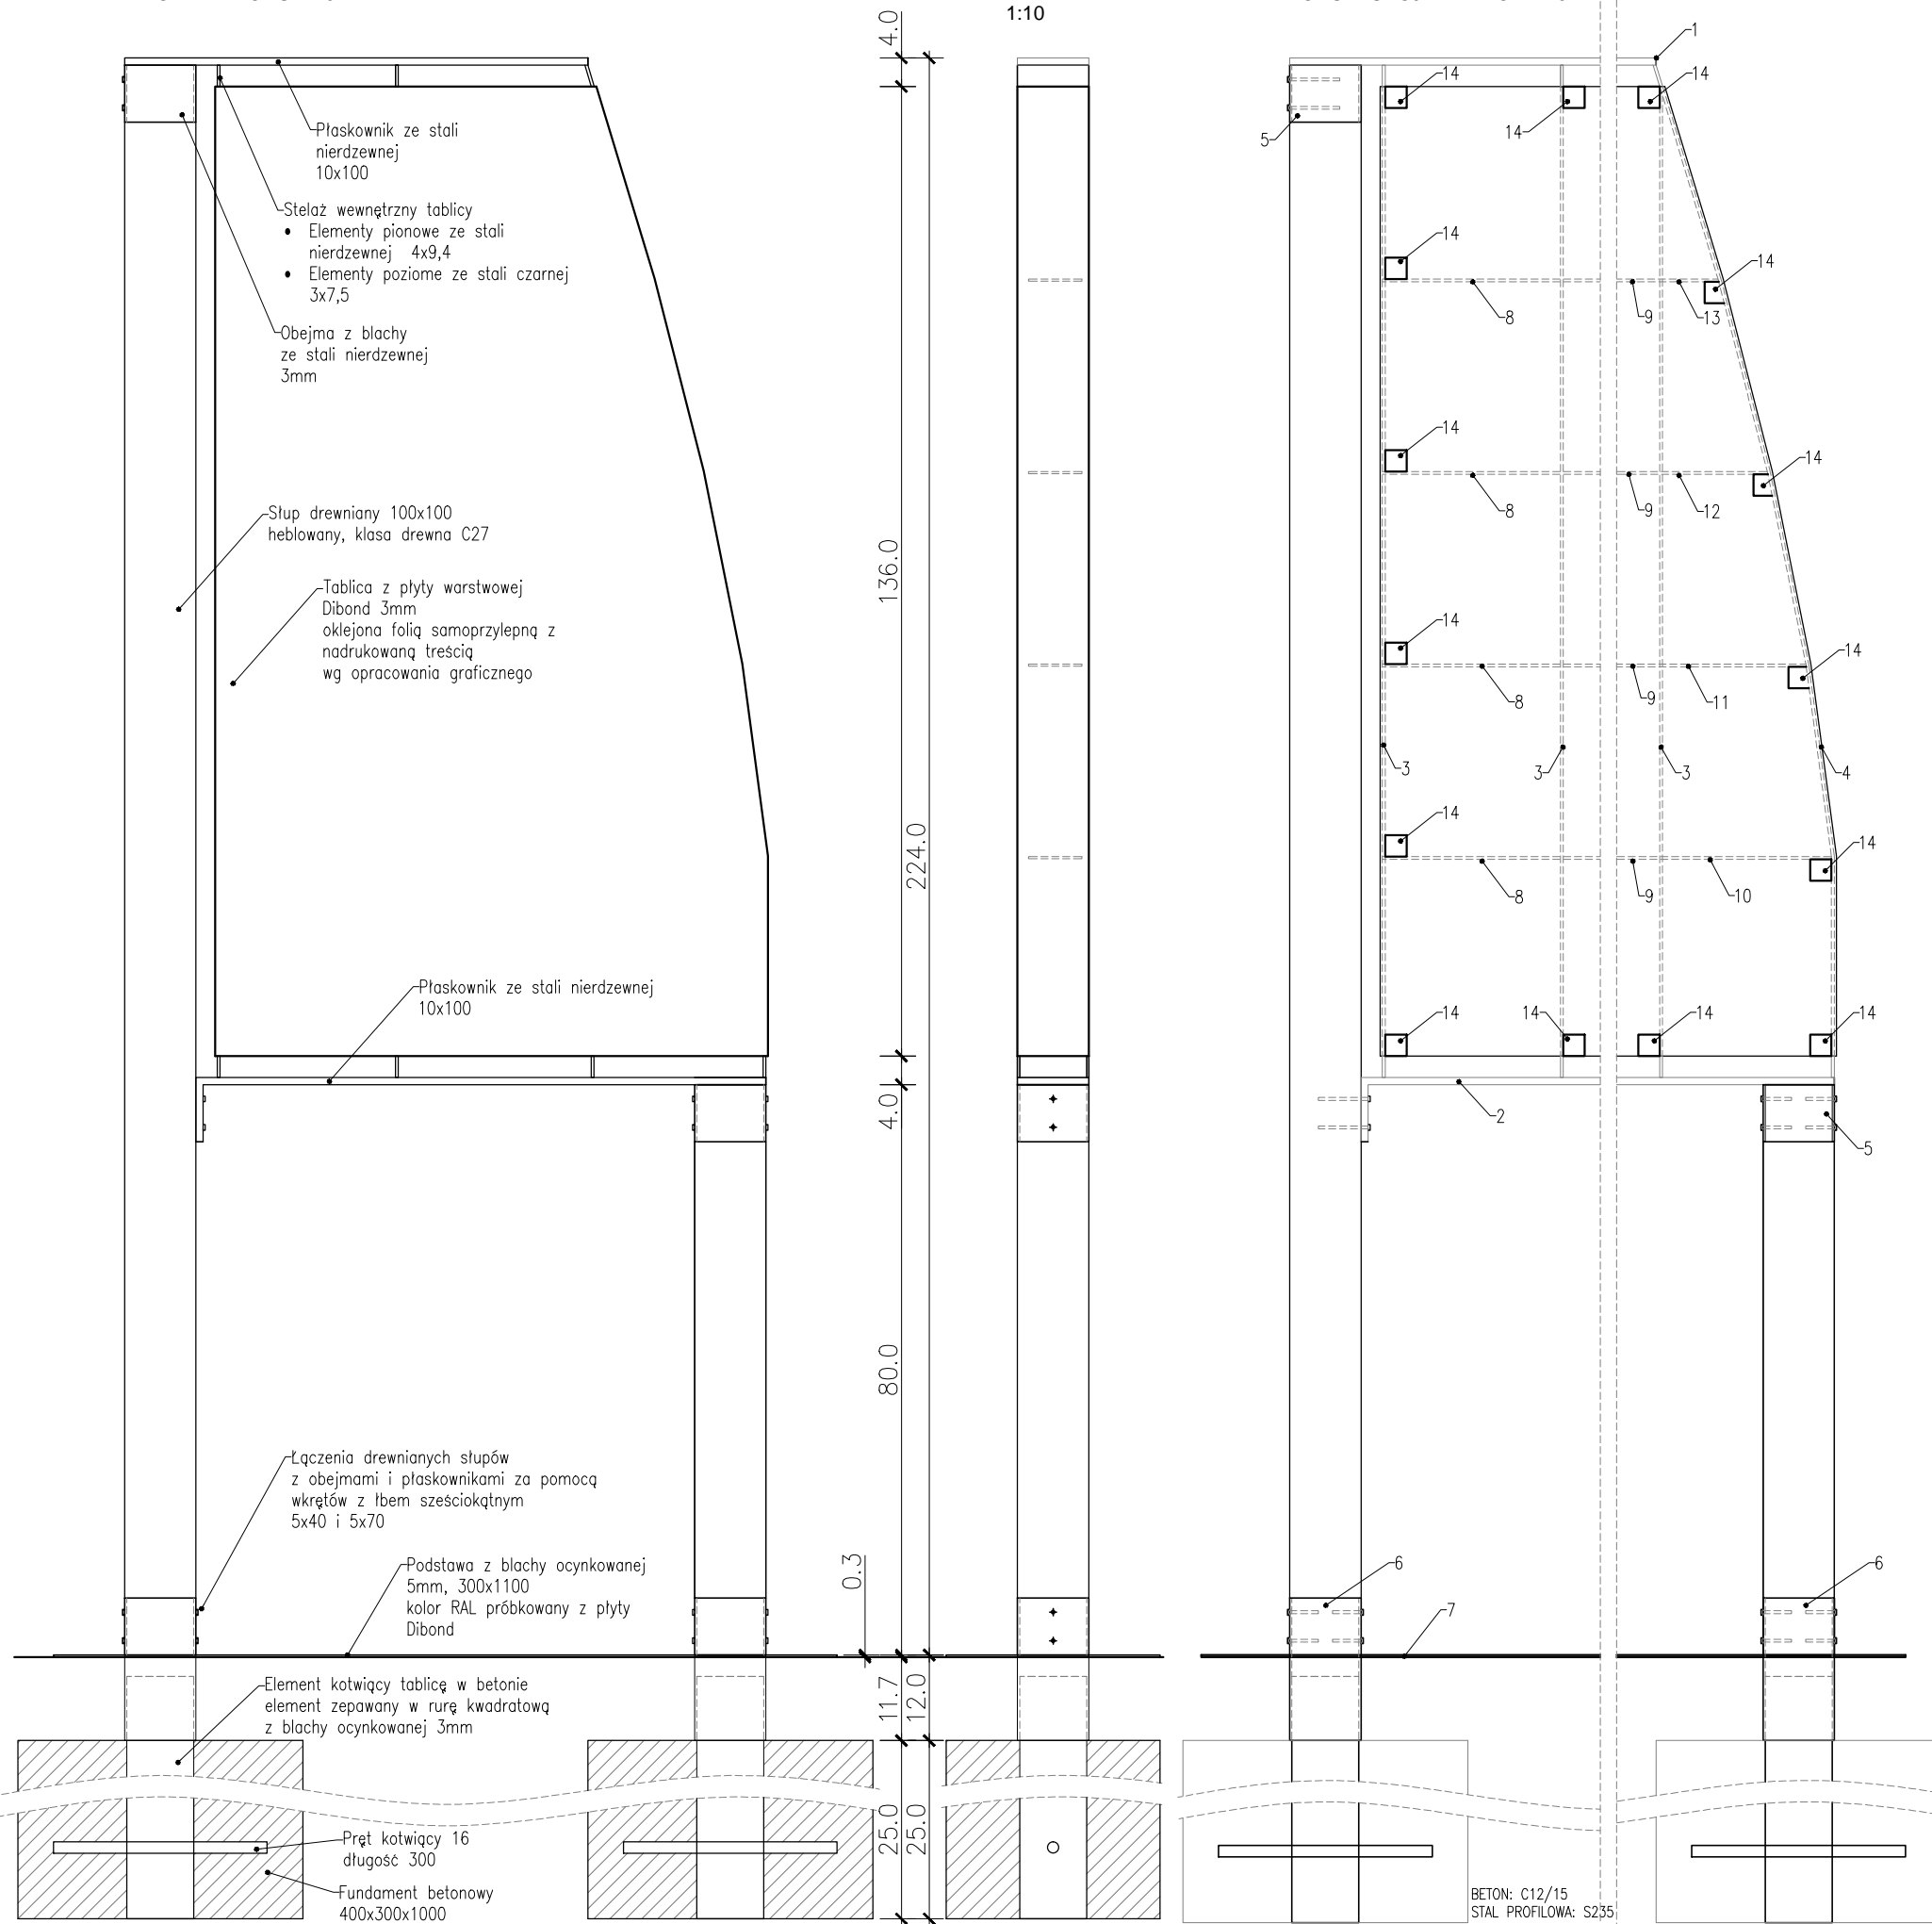

ZESTAWIENIE ELEMENTÓW TABLICY			
L.P	Zestawienie stali profilowej:	Długość	Ilość
1	blacha nierdzewna 10x100	650	1
2	blacha nierdzewna 10x100	890	1
3	blacha nierdzewna 4x9,4	1420	3
4	blacha nierdzewna 4x9,4	1538	1
5	blacha nierdzewna 3x80	400	2
6	blacha nierdzewna 3x200	400	2
7	blacha ocynkowana 5x300	1100	1
8	blacha 3x7,5	246	4
9	blacha 3x7,5	271	4
10	blacha 3x7,5	79	1
11	blacha 3x7,5	148	1
12	blacha 3x7,5	202	1
13	blacha 3x7,5	237	1
14	blacha 3x30	30	30
Zestawienie pozostałych elementów			
15	słup drewniany 100x100	1790	1
16	słup drewniany 100x100	360	1
17	wkręt z łbem sześciokątnym 5x40	-	12
18	wkręt z łbem sześciokątnym 5x70	-	4
19	nitotrzpienie 10x12 Ø 4,8	-	20

Uwaga:
Przedstawione opracowanie zostało wykonane na podstawie projektu mgr Kamili Szcześniak i mgr inż. Mariusza Kończala, nr upr. bud.: WKP/0051/POOK/10

W niniejszym opracowaniu naniesiono korektę wysokości

  	
<p>Zadanie: Opracowanie analizy wykonalności przedsięwzięć strategicznych</p> <p>Przedsięwzięcie: Rozwój oferty turystyki wodnej w obszarze Pętli Żuławskiej, Zatoki Gdańskiej i Morza Bałtyckiego</p>	
<p>Wykonawca:</p>  <p>80-252 Gdańsk, ul. Jaskowa Dolina 11b/3 tel: (58) 710-52-25 email: biuro@greencities.pl</p>	<p>Zlecający:</p> <p>Urząd Marszałkowski Województwa Pomorskiego ul. Okopowa 21/27, 80-810 Gdańsk</p>
<p>Nazwa opracowania:</p> <p>Koncepcja techniczna typowych elementów infrastruktury zagospodarowania przystani żeglarskich województwa pomorskiego</p>	
<p>Nazwa rysunku:</p> <p>Tablica informacyjno - promocyjna Rysunki techniczne</p>	
<p>Stadium opracowania: PROJEKT KONCEPCYJNY</p>	
<p>Nr proj: 071</p> <p>Data: 06.2023</p>	<p>Skala: 1:10</p> <p>Nr rew: -</p>
<p>Nr rys: 32</p>	
<p>Projektanci:</p> <p>mgr inż. arch. Małgorzata Rychtowska mgr inż. arch. Małgorzata Zakrzewska-Mazur</p>	
<p>specj. architektoniczna bez ograniczeń upr. nr 174/Gd/01</p> <p>specj. architektoniczna upr. nr -</p>	